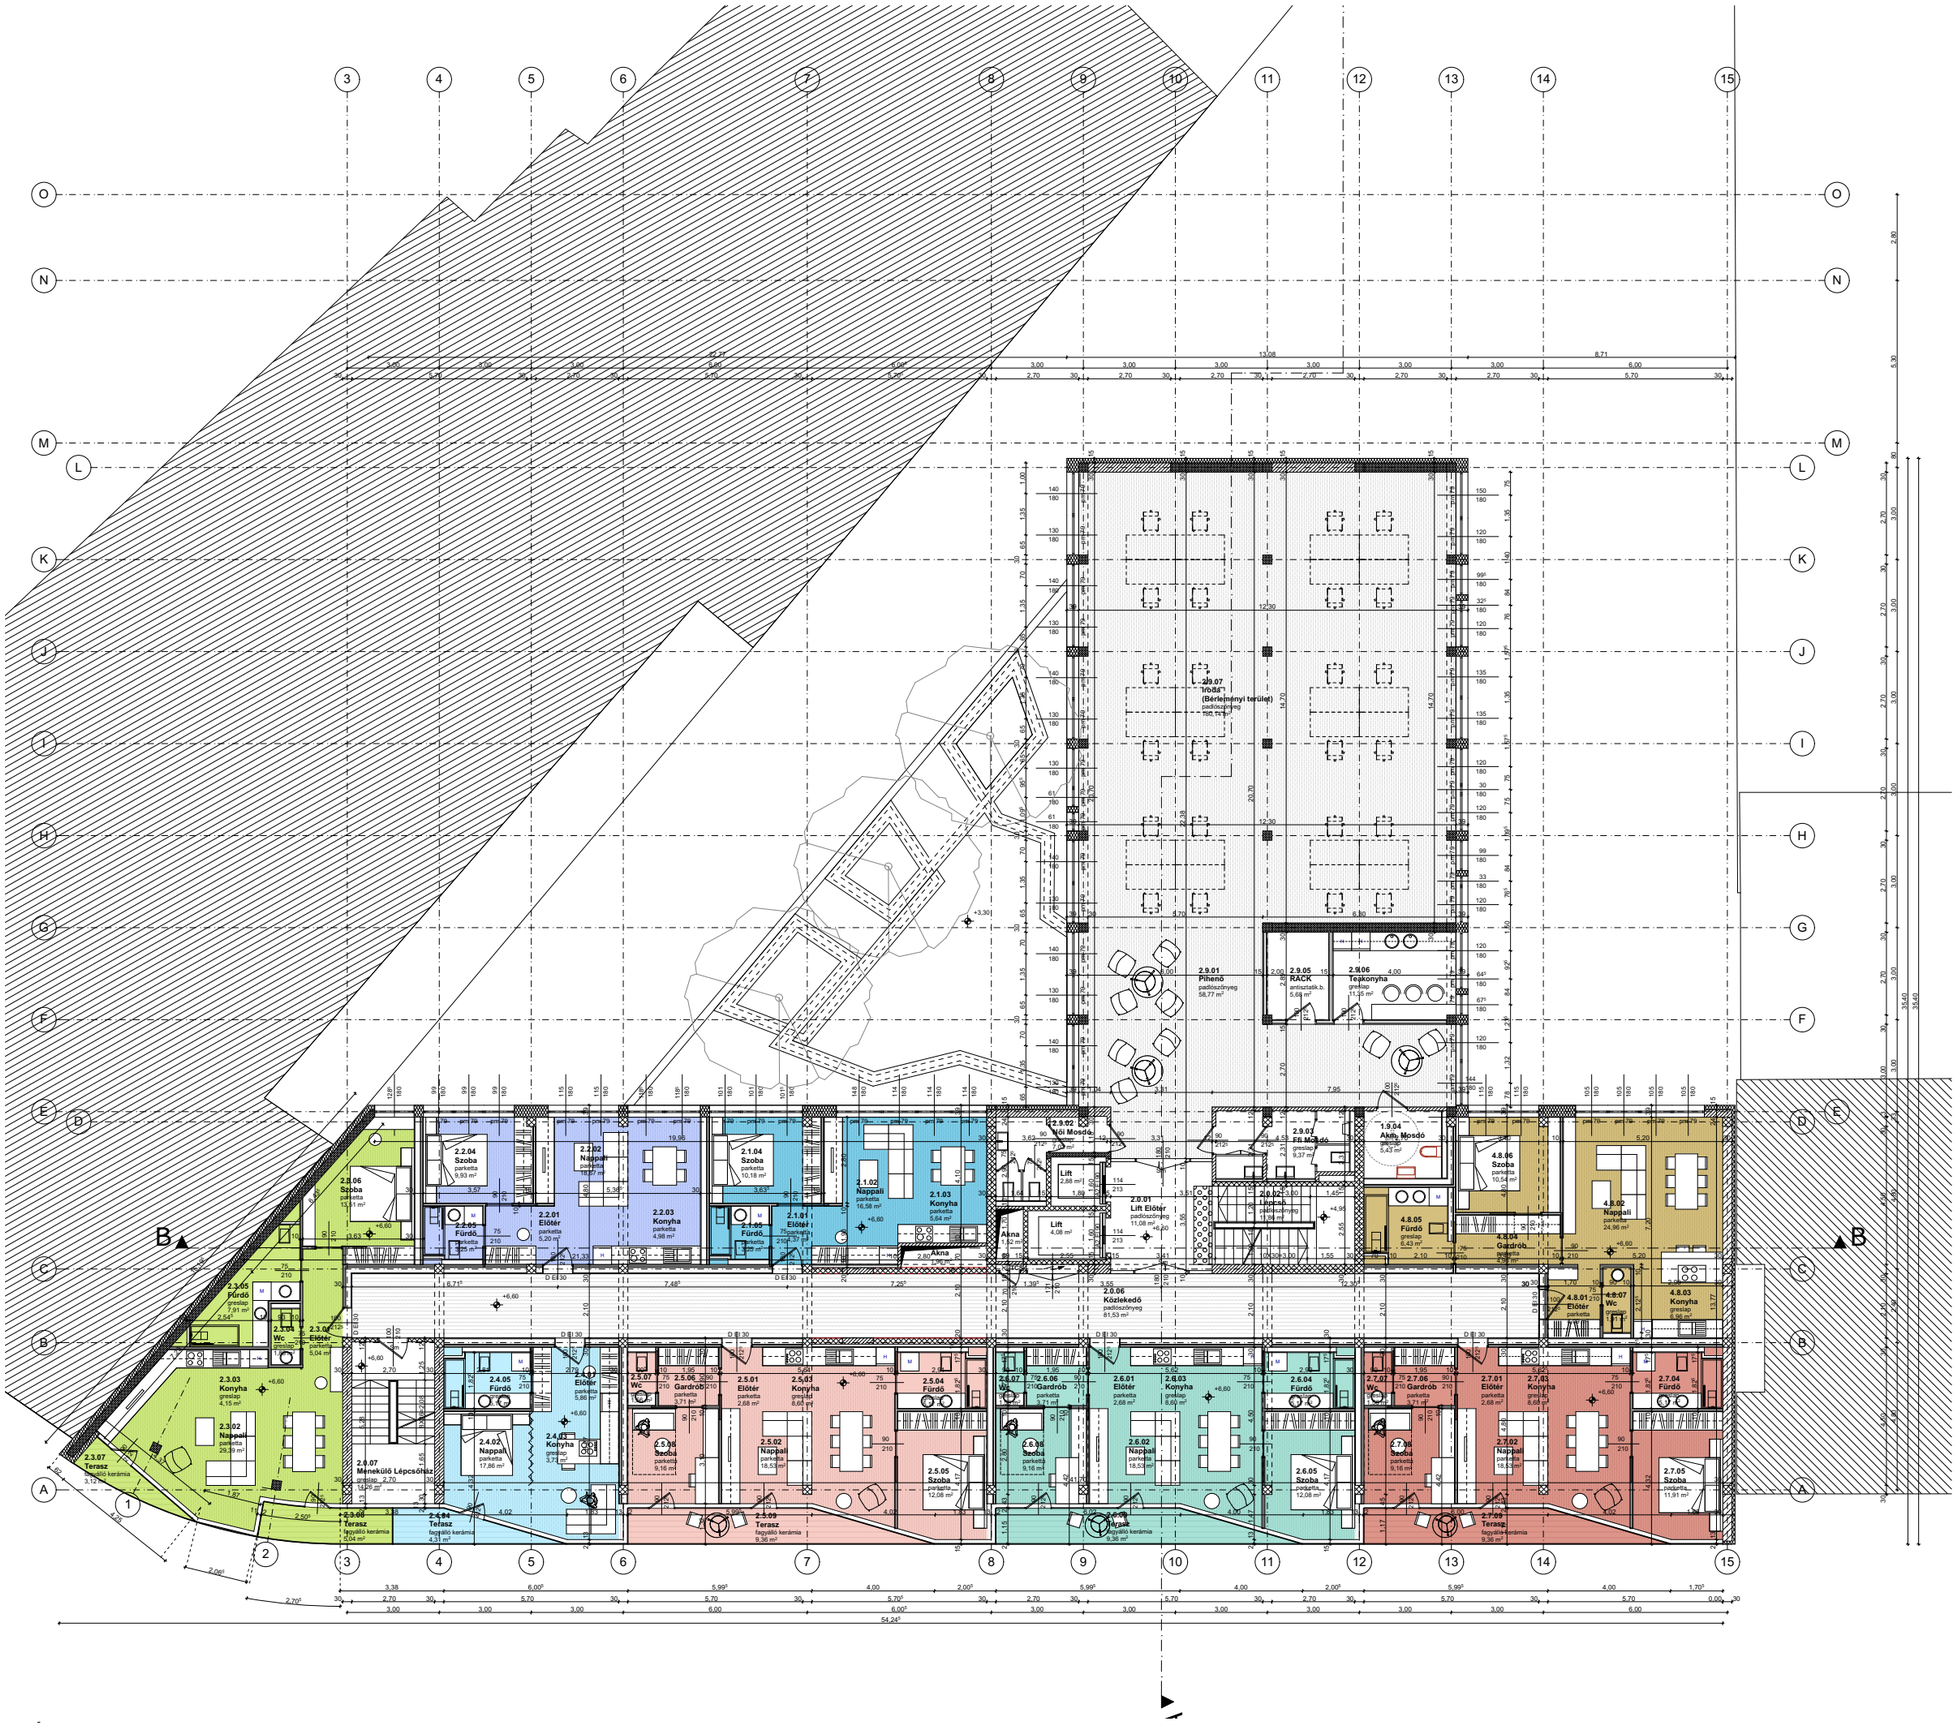
2.9.07
Irroda
(Bérelemnyi terület)
padlószőnyeg
155,15 m²
2.9.01
Pihenő
padlószőnyeg
58,77 m²
2.9.05
RACK
antisztatik.b.
5,66 m²
2.9.06
Teakonyha
greslap
11,26 m²
2.9.02
Női Mosdó
greslap
7,34 m²
2.9.03
Fér Mosdó
greslap
9,37 m²
1.9.04
Akm. Mosdó
greslap
5,43 m²
2.0.01
Lift Előtér
padlószőnyeg
11,08 m²
2.0.02
Lépcső
padlószőnyeg
11,08 m²
2.0.06
Közlekedő
padlószőnyeg
81,53 m²
Lift
2,88 m²
Lift
4,08 m²
Akna
1,52 m²
Akna
2,88 m²
2.2.01
Előtér
parketta
5,20 m²
2.2.02
Nappali
parketta
16,58 m²
2.2.03
Konyha
parketta
4,98 m²
2.2.04
Szoba
parketta
9,93 m²
2.2.05
Fürdő
parketta
3,25 m²
2.2.06
Szoba
parketta
13,91 m²
2.1.01
Előtér
parketta
2,37 m²
2.1.02
Nappali
parketta
16,58 m²
2.1.03
Konyha
parketta
5,84 m²
2.1.04
Szoba
parketta
10,18 m²
2.1.05
Fürdő
parketta
3,25 m²
2.3.01
Fürdő
greslap
7,91 m²
2.3.02
Nappali
parketta
29,39 m²
2.3.03
Konyha
greslap
4,15 m²
2.3.04
Előtér
parketta
5,04 m²
2.3.05
Wc
greslap
2,54 m²
2.3.06
Terasz
fagyálló kerámia
4,04 m²
2.3.07
Terasz
fagyálló kerámia
3,12 m²
2.4.01
Terasz
fagyálló kerámia
4,31 m²
2.4.02
Nappali
parketta
17,86 m²
2.4.03
Konyha
greslap
3,71 m²
2.4.04
Előtér
parketta
5,86 m²
2.4.05
Fürdő
2.4.06
Szoba
parketta
9,16 m²
2.5.01
Előtér
parketta
2,68 m²
2.5.02
Nappali
parketta
18,53 m²
2.5.03
Konyha
greslap
8,66 m²
2.5.04
Fürdő
parketta
3,71 m²
2.5.05
Szoba
parketta
12,08 m²
2.5.06
Gardrób
parketta
3,71 m²
2.5.07
Wc
2.5.08
Szoba
parketta
9,16 m²
2.5.09
Terasz
fagyálló kerámia
9,36 m²
2.6.01
Előtér
parketta
2,68 m²
2.6.02
Nappali
parketta
18,53 m²
2.6.03
Konyha
greslap
8,66 m²
2.6.04
Fürdő
parketta
3,71 m²
2.6.05
Szoba
parketta
12,08 m²
2.6.06
Gardrób
parketta
3,71 m²
2.6.07
Wc
2.6.08
Szoba
parketta
9,16 m²
2.6.09
Terasz
fagyálló kerámia
9,36 m²
2.7.01
Előtér
parketta
2,68 m²
2.7.02
Nappali
parketta
18,53 m²
2.7.03
Konyha
greslap
8,66 m²
2.7.04
Fürdő
2.7.05
Szoba
parketta
11,91 m²
2.7.06
Gardrób
parketta
3,71 m²
2.7.07
Wc
2.7.08
Szoba
parketta
9,16 m²
2.7.09
Terasz
fagyálló kerámia
9,36 m²
4.8.01
Előtér
parketta
4.8.02
Nappali
parketta
24,96 m²
4.8.03
Konyha
greslap
4,96 m²
4.8.04
Gardrób
parketta
4.8.05
Fürdő
greslap
5,43 m²
4.8.06
Szoba
parketta
10,54 m²
4.8.07
Wc
2.0.07
Mérnöklő Lépcsőház
greslap
2,70
+3,30
+6,60
B
A
54,24°