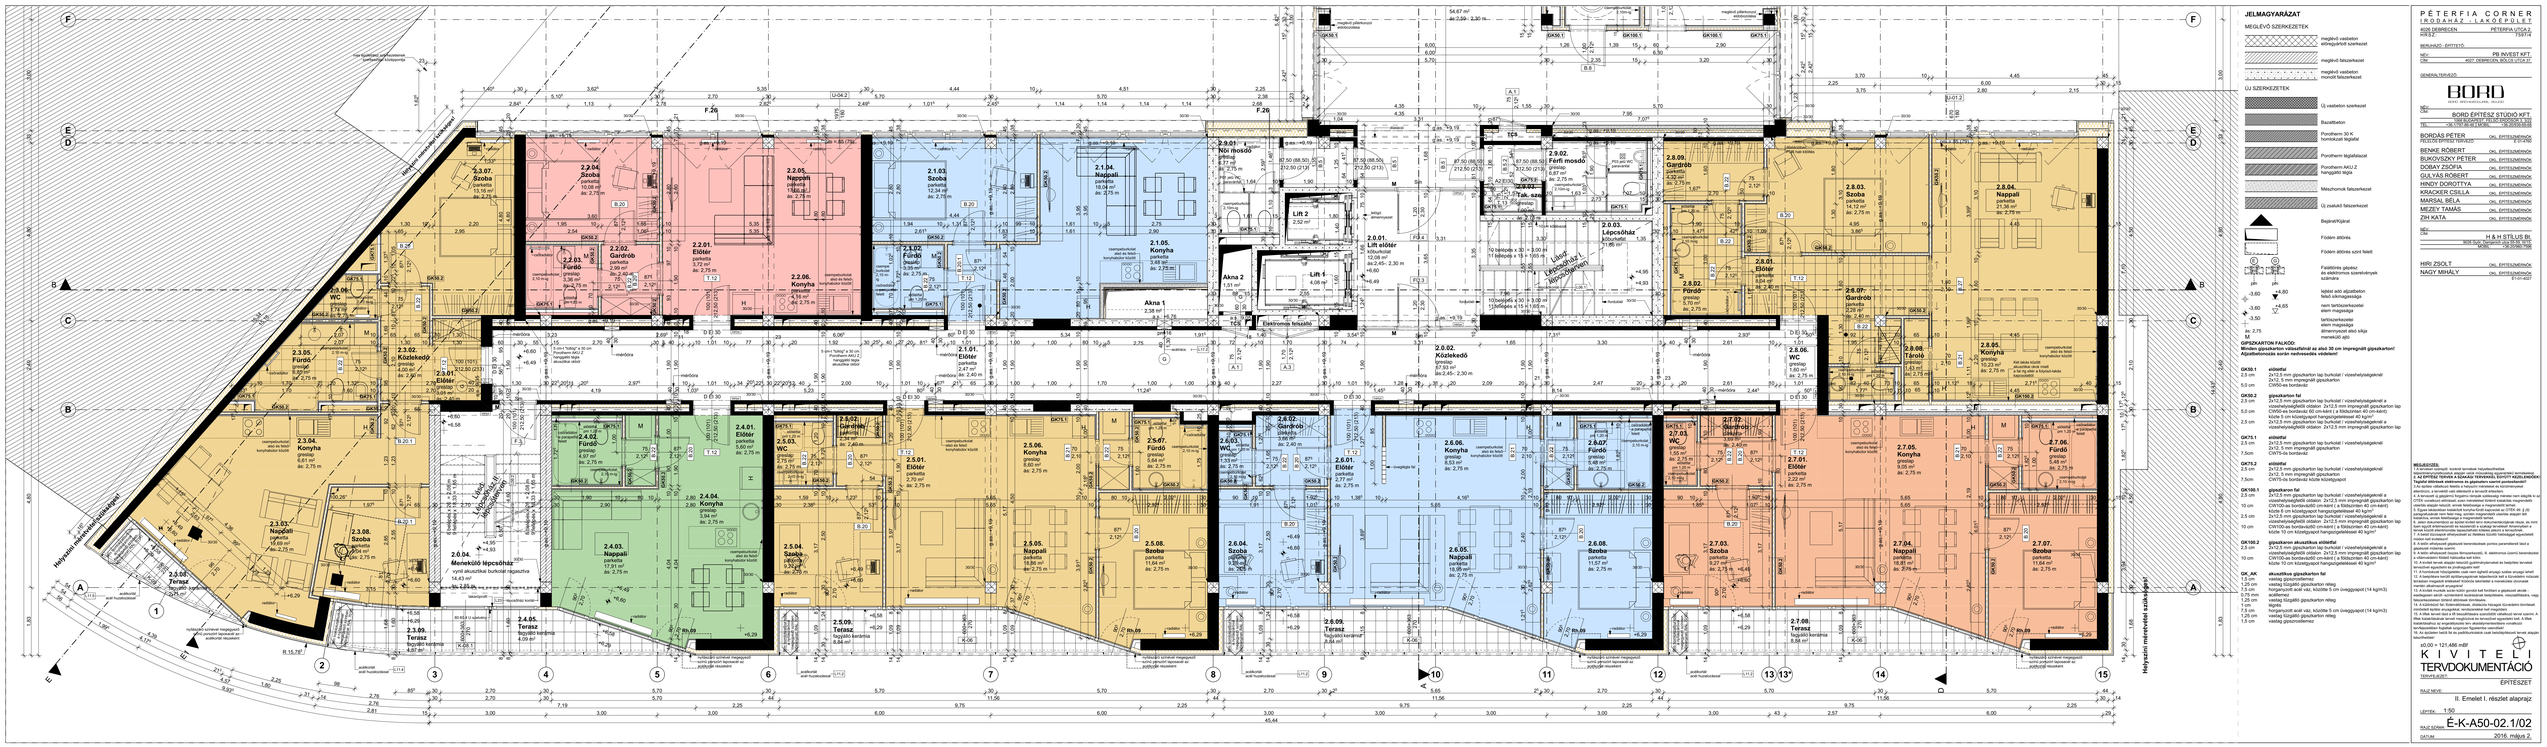
Helyszíni mérvételt szükséges!
Helyszíni mérvételt szükséges!
Helyszíni mérvételt szükséges!
Helyszíni mérvételt szükséges!
Menekülő lépcsőház
Akna 1
Akna 2
Lift 1
Lift 2
Lépcsőház
Elektromos felszálló
Lépcsőház
Lépcsőház
Lépcsőház